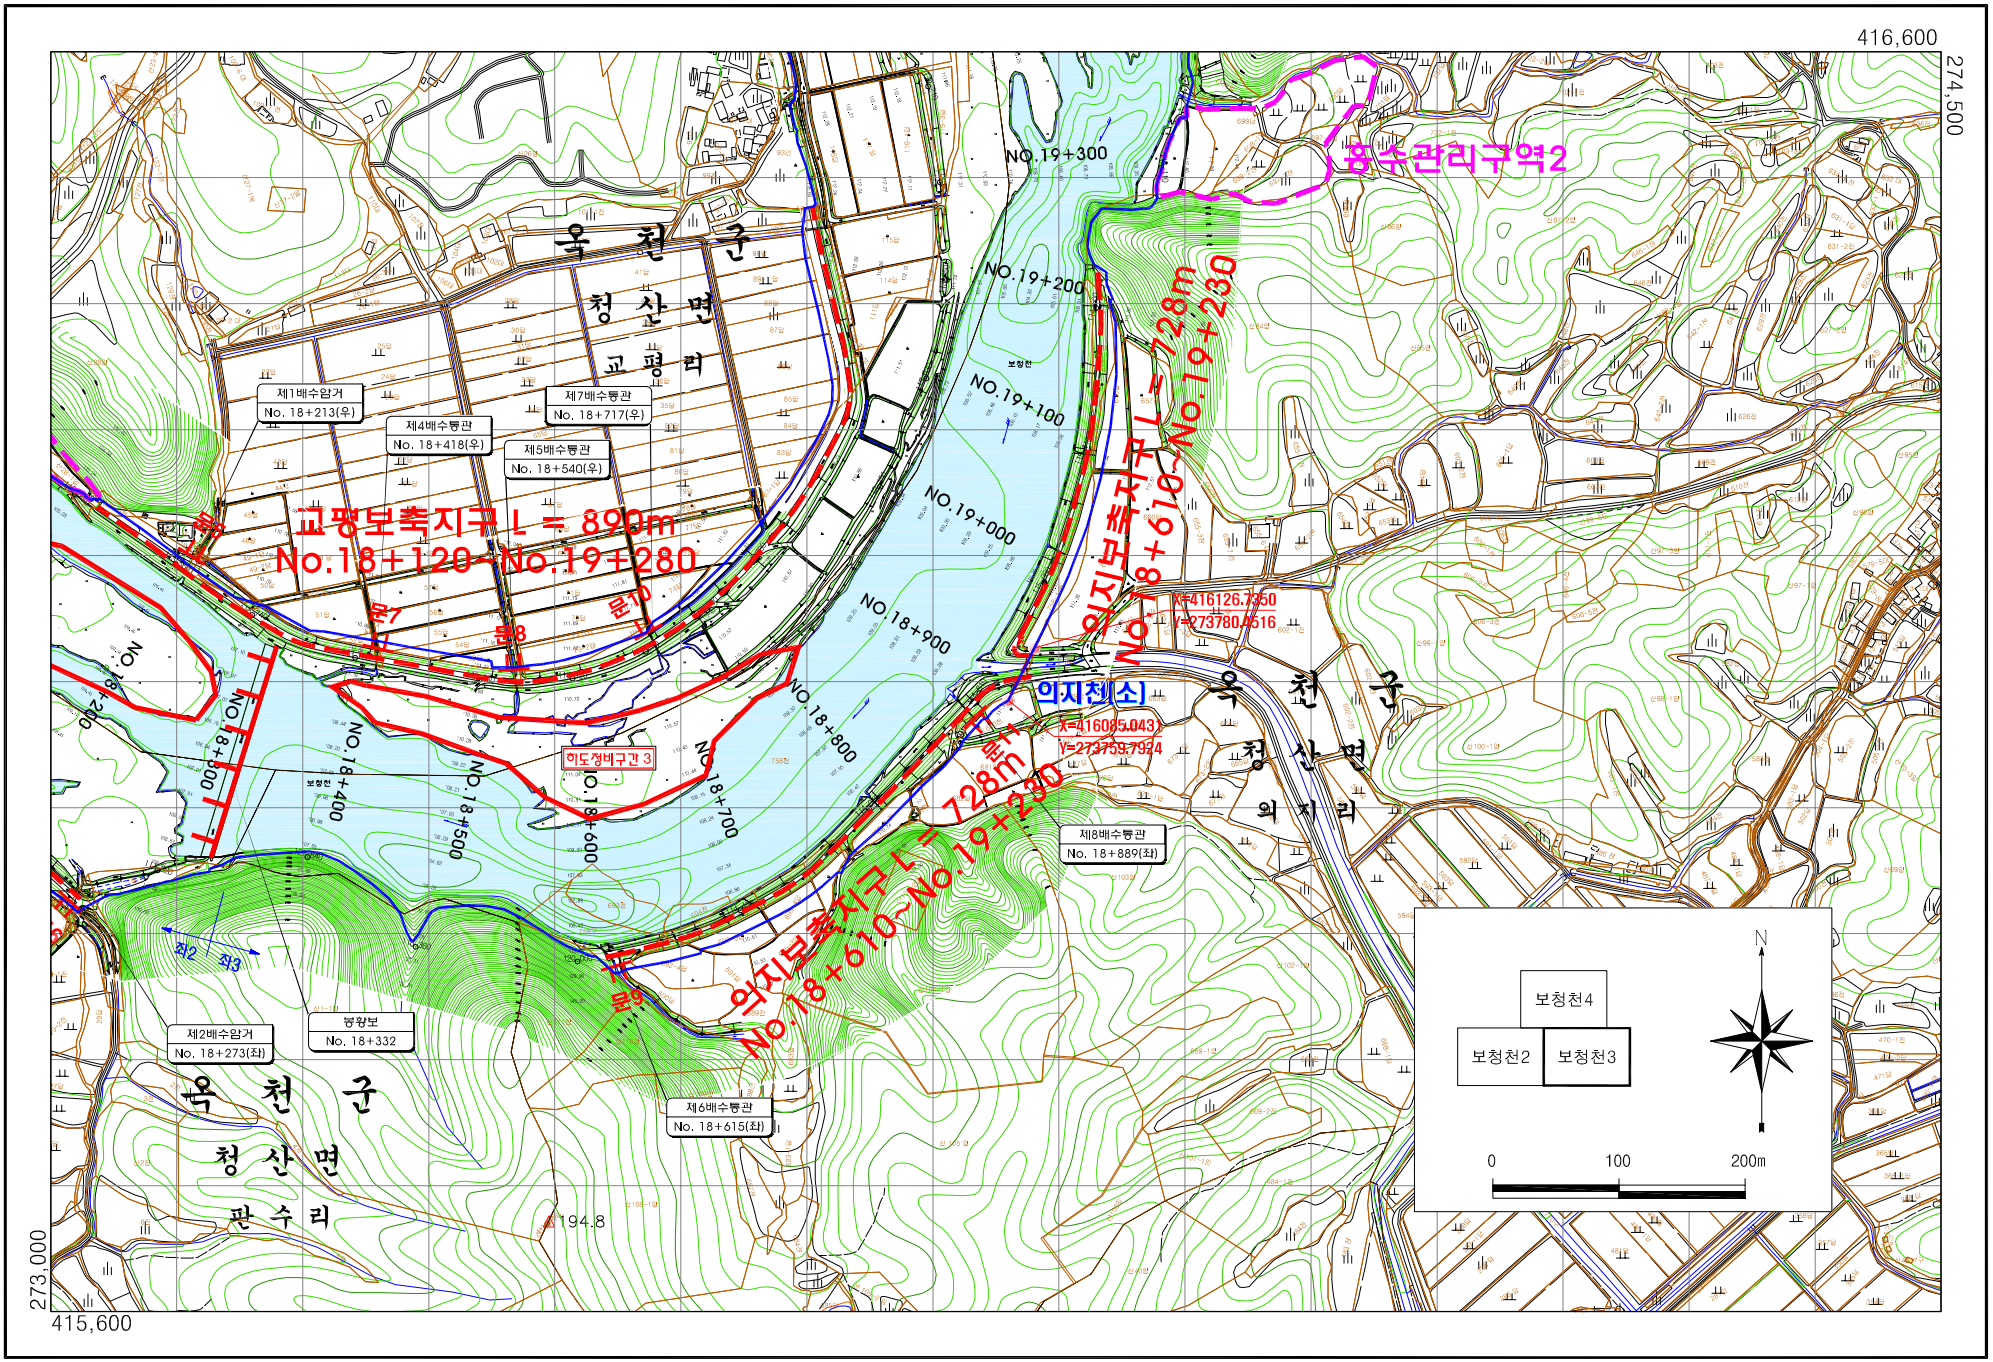

416,600
274,500
273,000
415,600
홍수관리구역2
교평보축지구 L = 890m
No.18+120~No.19+280
의지보축지구 L = 728m
No.18+610~No.19+230
의지보축지구 L = 728m
No.18+610~No.19+230
의지천(소)
X=416085.043
Y=273759.7924
X=416126.7350
Y=273780.3516
옥 천 군
청 산 면
교 평 리
외 지 리
관 수 리
제1배수암거
No. 18+213(우)
제4배수통관
No. 18+418(우)
제5배수통관
No. 18+540(우)
제7배수통관
No. 18+717(우)
제8배수통관
No. 18+889(좌)
제2배수암거
No. 18+273(좌)
봉황보
No. 18+332
제6배수통관
No. 18+615(좌)
의도정비구간 3
보청천
보청천4
보청천2
보청천3
N
0
100
200m
194.8